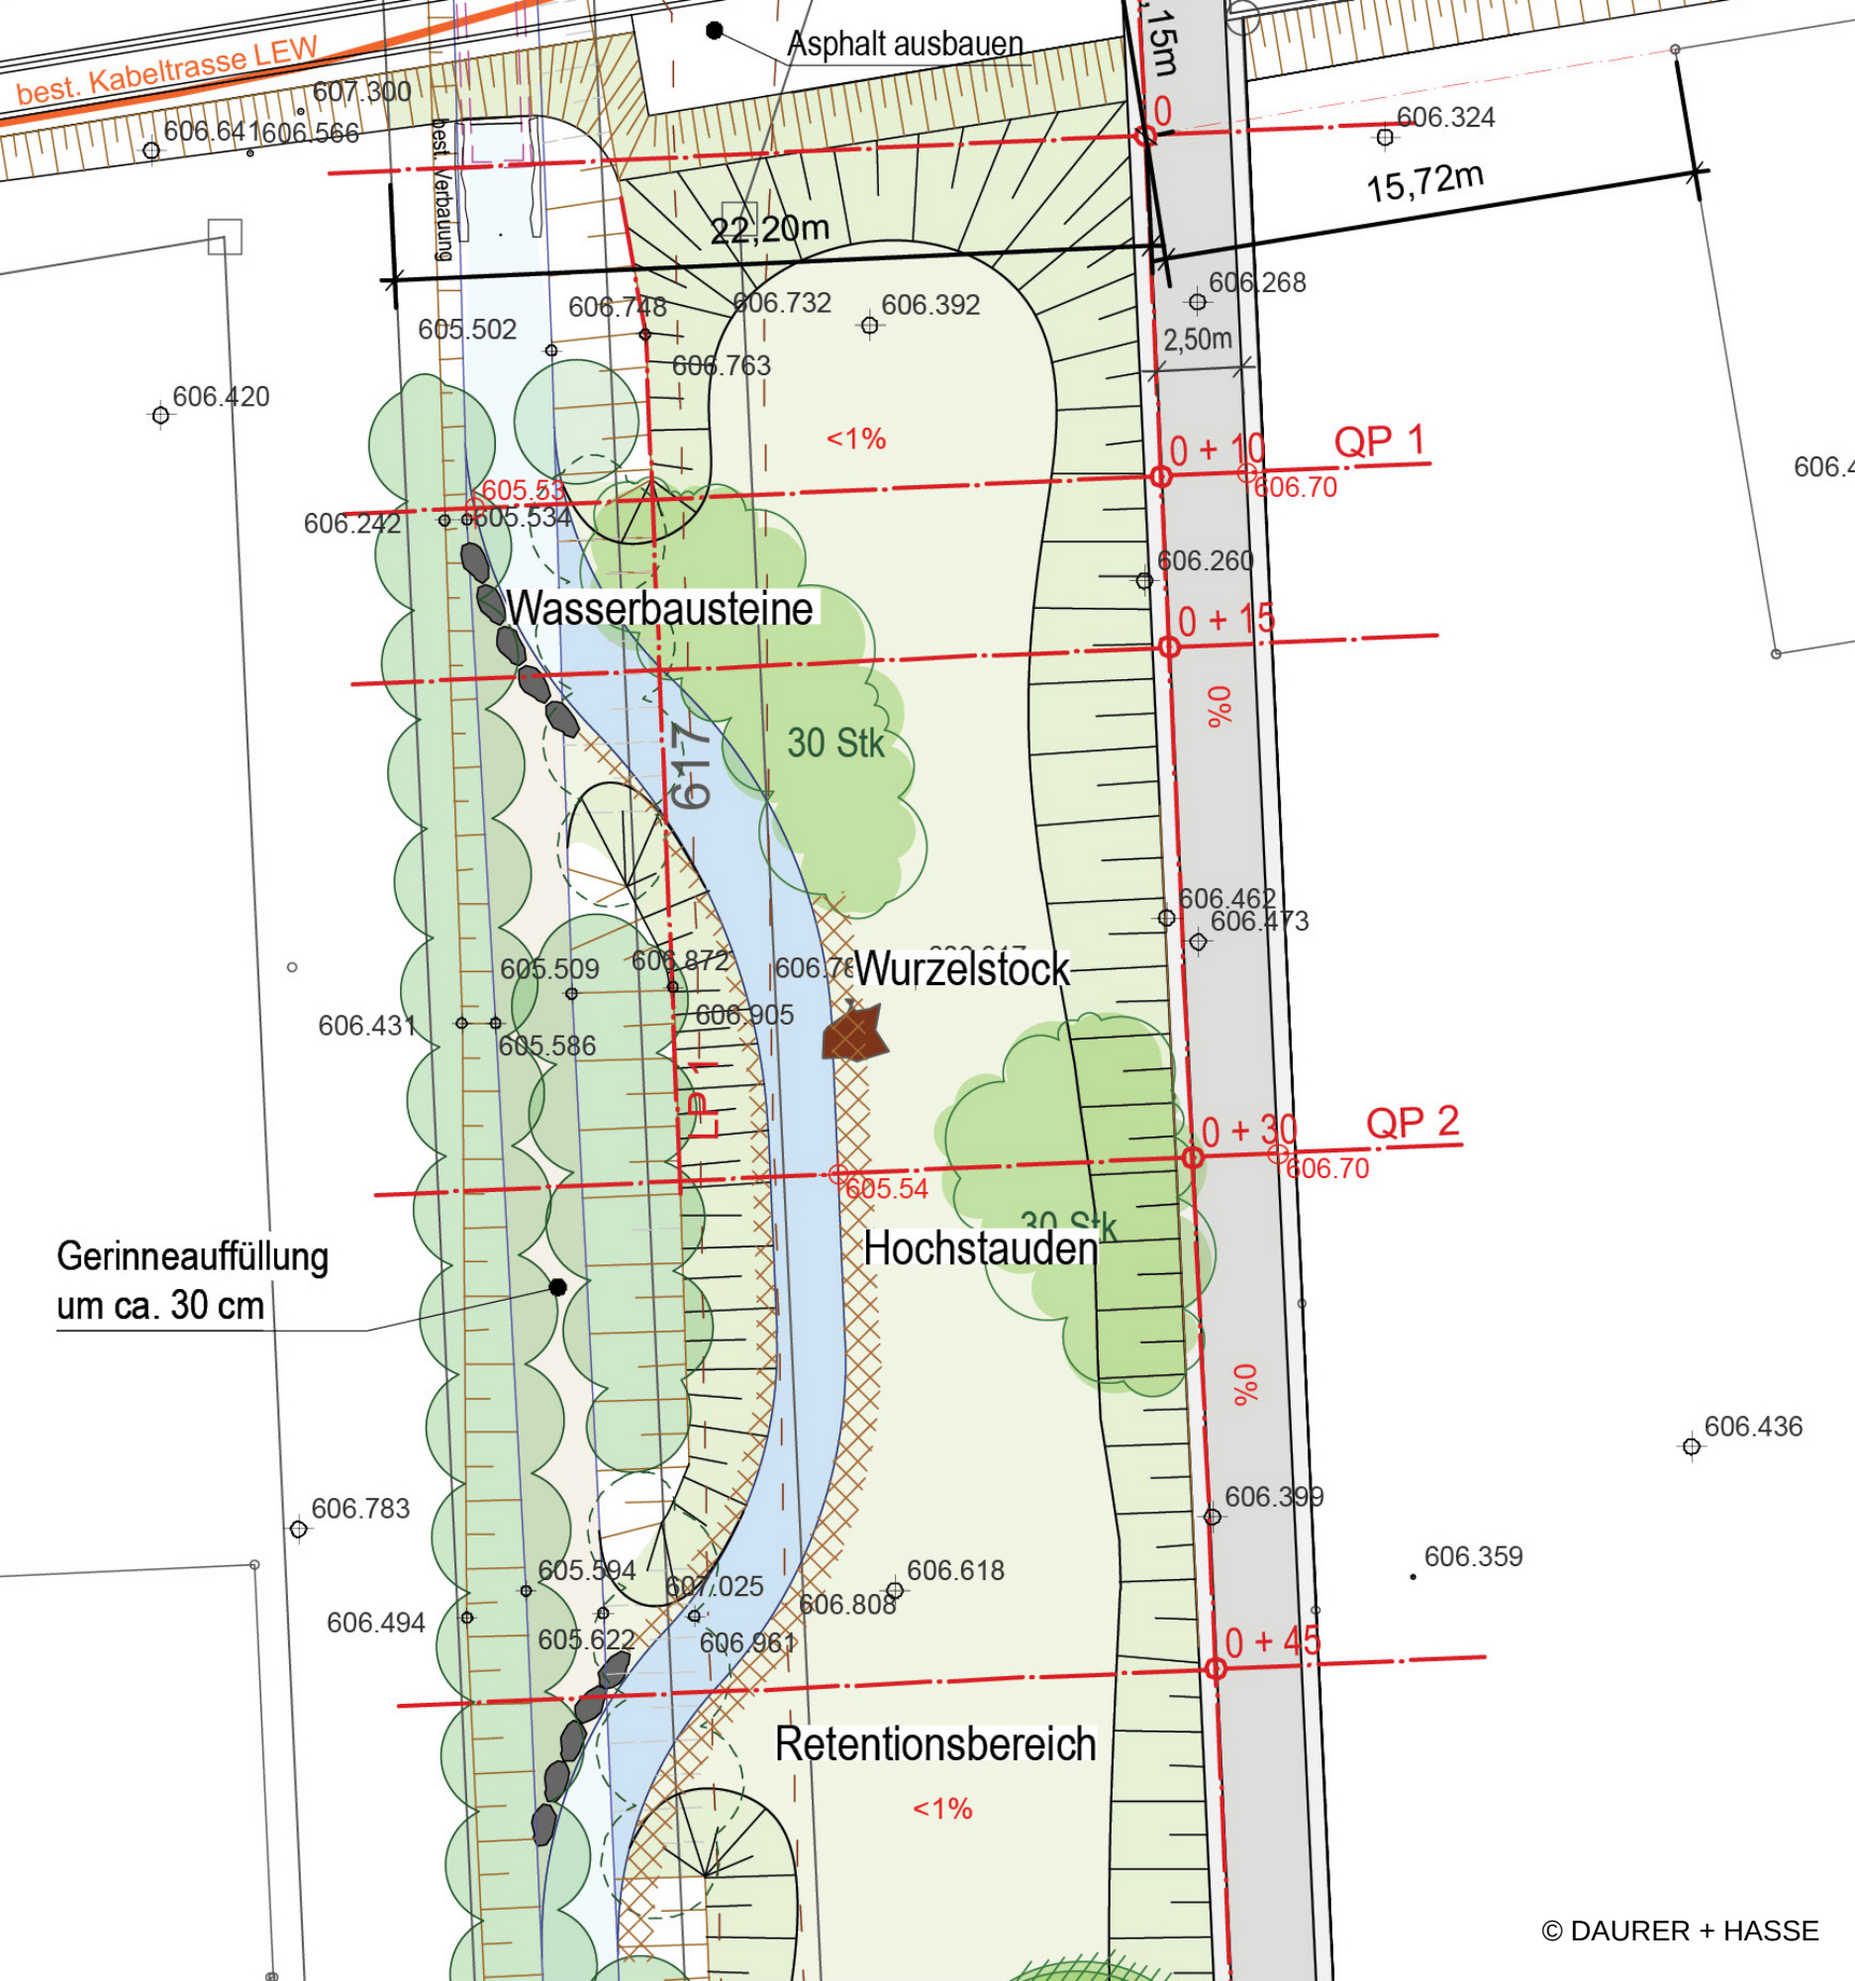
best. Kabeltrasse LEW
607.300
606.641
606.566
Asphalt ausbauen
15m
0
606.324
15,72m
best. Verbauung
22,20m
606.268
606.748
606.732
606.392
605.502
606.763
2,50m
606.420
<1%
0 + 10
QP 1
606.70
605.53
606.242
605.534
606.260
Wasserbausteine
0 + 15
%0
30 Stk
617
606.462
606.473
605.509
606.872
Wurzelstock
606.905
606.431
605.586
LP 1
0 + 30
QP 2
606.70
605.54
Hochstauden
Gerinneauffüllung
um ca. 30 cm
606.436
606.783
606.399
606.359
605.594
607.025
606.618
606.808
606.494
605.622
606.961
0 + 45
Retentionsbereich
<1%
© DAURER + HASSE