




Schnitt / Ansicht A - A' M 1:100

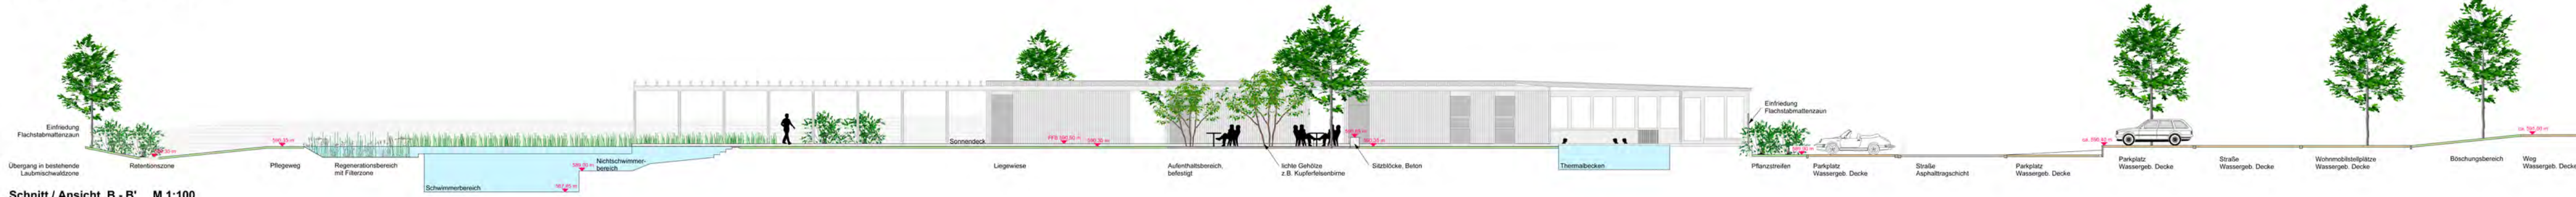

Schnitt / Ansicht B - B' M 1:100